


# COMPLEJO LLUNA PARK S.L.

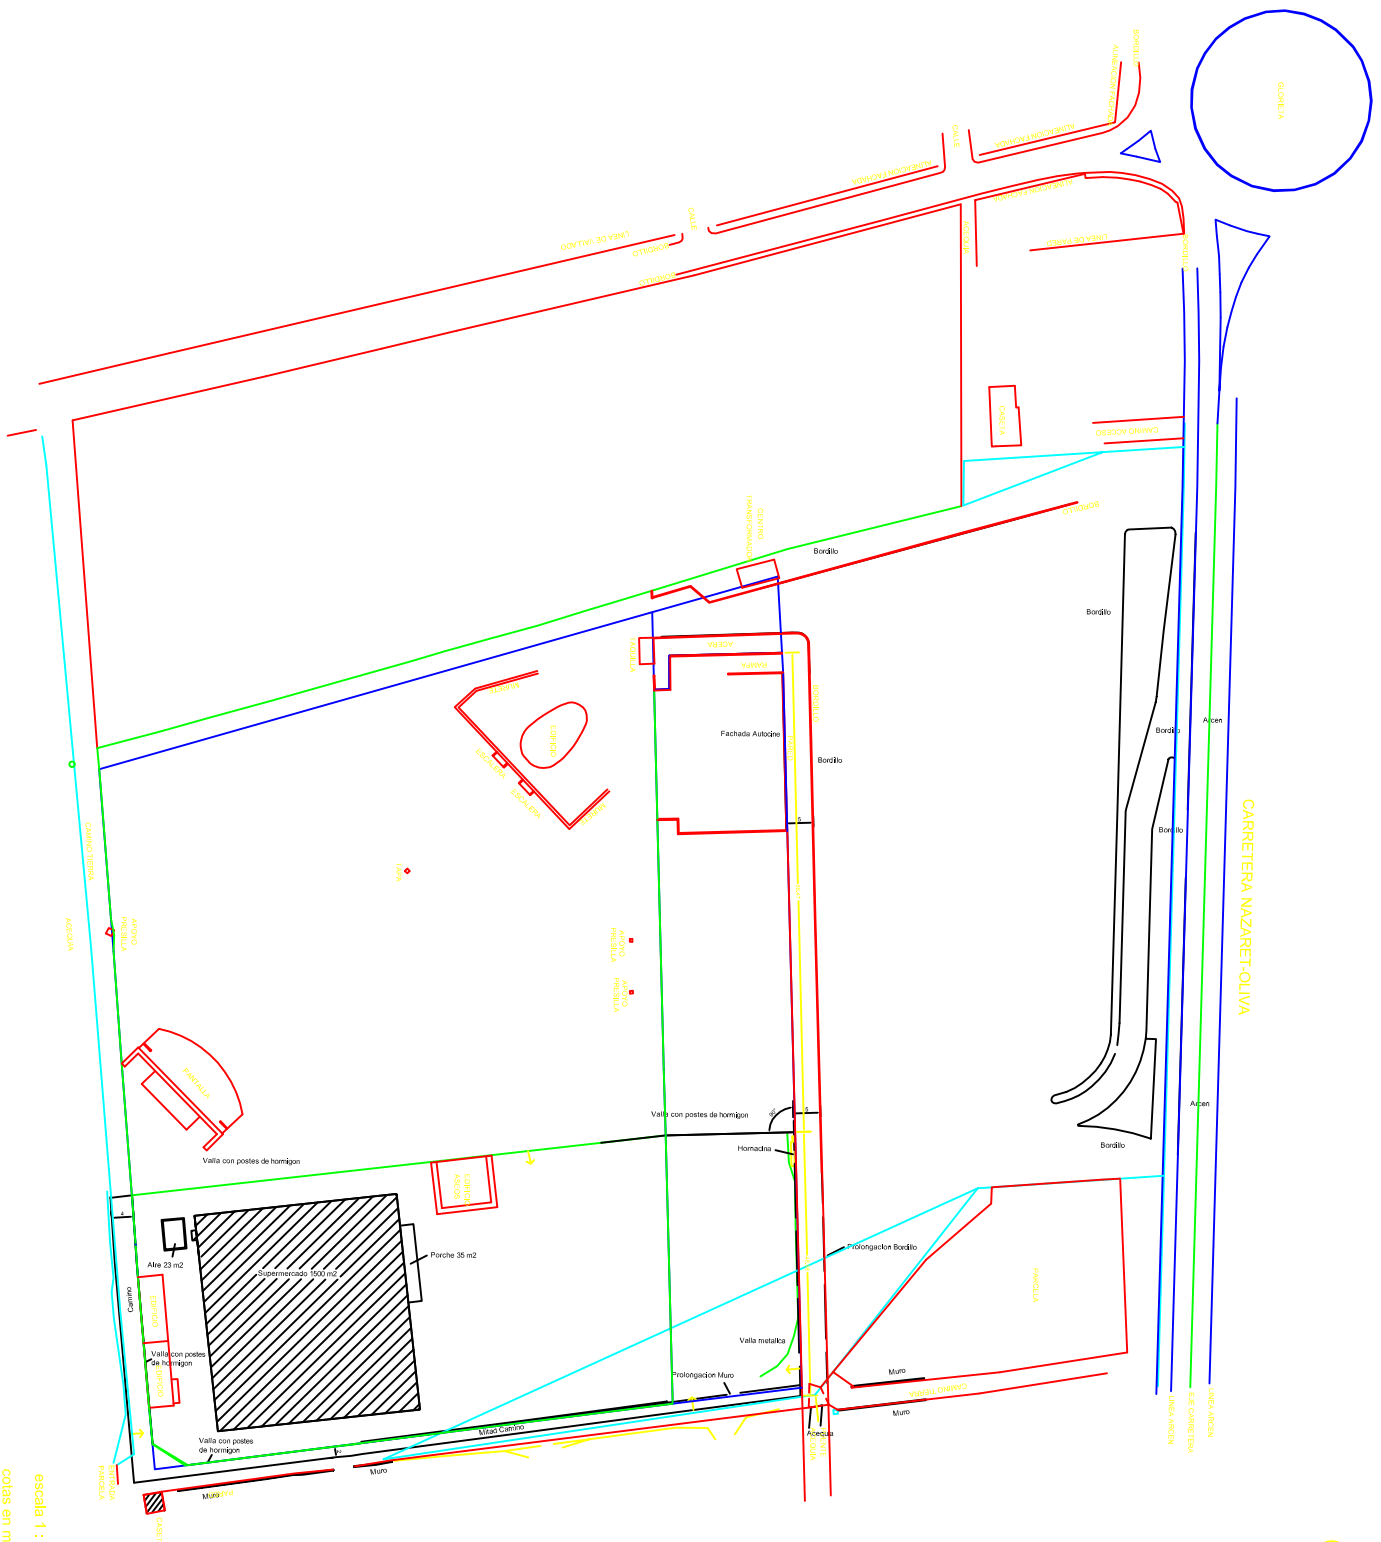

escala 1 : 1000  
colas en metros



**AGRICOLA  
CONSULTORA**  
INGENIERIA Y PROYECTOS

Compañía Sólida, Sólida  
Ingenieros, Tecnólogos  
en COLOMBIA 1977