NOTA :
LOS REGISTROS DE ARMARIOS DE INSTALACIONES SUSCEPTIBLES, DE PRODUCIR INCENDIO,QUE ESTEN UBICADOS EN EL RECINTO DE ESCALERA SERAN RF-60'
8 EXTINTOR EFICACIA 21A – 113B

NOTA :
NO SE REPITEN LAS COTAS DE AQUELLAS VIVIENDAS QUE, AL SER IDENTICAS A LAS DE OTRAS PLANTAS, YA HAN SIDO ACOTADAS EN OTROS PLANOS.

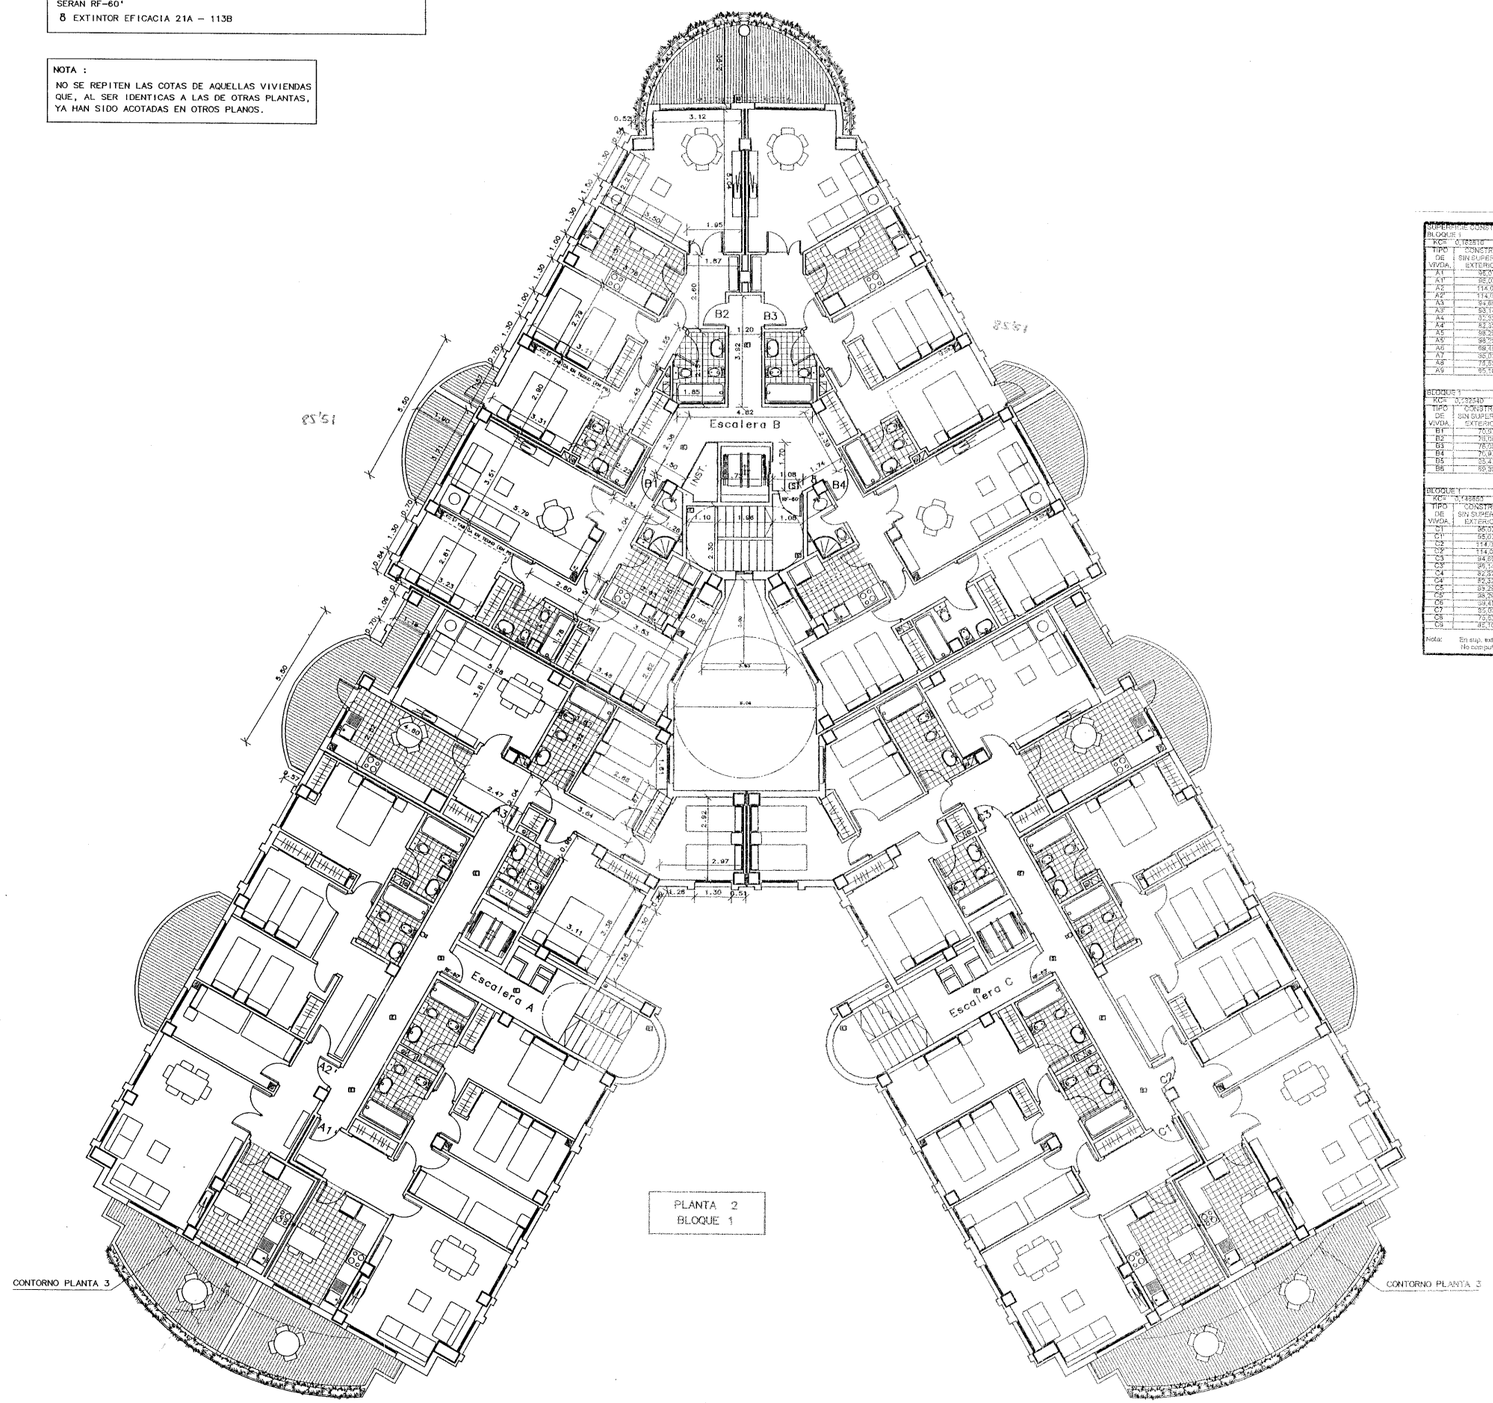

MEMORIA DE CONSTRUCCIÓN DE VENTA DEL PROYECTO BÁSICO DE VIVIENDAS EN DENIA (FASE)

BLOQUE 1 — ESCALERA A — 19/04/02

Kc= 0.193815			Ksi= 0.700436				
TIPO DE VIVIA.	CONSTRUIDO SIN SUPERFICIES EXTERIORES	SUPERFICIES EXTERIORES CUBIERTAS 50%	SUP. EXTERIORES DESCUBIERTAS (NO COMPUTA)	TOTAL CON SUP. EXT. CUBIERTAS, SIN ELTOS SOCIALES NI COMUNES	SUPERFICIE DE ELTOS. COMUNES	SUPERFICIE DE ELTOS. SOCIALES	TOTAL CON ELTOS SOCIALES Y COMUNES
A1	95.07		13.84	95.07	15.48	0.81	111.36
A1'	95.07		13.84	95.07	15.48	0.81	111.36
A2	114.01		14.05	114.01	19.56	0.97	133.54
A2'	114.01	4.00	14.05	118.01	19.21	1.00	138.33
A3	94.69	2.00		100.69	16.39	0.86	117.74
A3'	93.14	8.00	17.70	102.14	16.93	0.87	119.94
A4	82.32		17.83	82.32	13.40	0.70	96.42
A4'	82.32		17.83	82.32	13.40	0.70	96.42
A5	98.29		18.25	98.29	16.00	0.84	115.13
A5'	98.29		18.25	98.29	16.00	0.84	115.13
A6	69.16		17.34	69.46	11.31	0.59	81.34
A7	85.03		17.76	85.03	13.84	0.72	99.60
A8	75.56		10.75	75.82	12.30	0.64	88.48
A9	85.10		40.63	85.10	13.85	0.72	99.68

BLOQUE 1 — ESCALERA B — 19/04/02

Kc= 0.193815			Ksi= 0.000436				
TIPO DE VIVIA.	CONSTRUIDO SIN SUPERFICIES EXTERIORES	SUPERFICIES EXTERIORES CUBIERTAS 50%	SUP. EXT. DESCUBIERTAS (NO COMPUTA)	TOTAL CON SUP. EXT. CUBIERTAS, SIN ELTOS SOCIALES NI COMUNES	SUPERFICIE DE ELTOS. COMUNES	SUPERFICIE DE ELTOS. SOCIALES	TOTAL CON ELTOS SOCIALES Y COMUNES
B1	74.54			74.54	9.93	0.64	85.51
B2	78.05	4.73		83.78	10.71	0.69	95.17
B3	78.05	4.73		83.78	10.71	0.69	95.17
B4	70.97	3.97		74.94	9.93	0.64	85.51
B5	83.47		72.84	83.47	12.65	0.81	96.93
B6	83.39		72.84	83.39	11.85	0.76	95.99

BLOQUE 1 — ESCALERA C — 19/04/02

Kc= 0.193815			Ksi= 0.000436				
TIPO DE VIVIA.	CONSTRUIDO SIN SUPERFICIES EXTERIORES	SUPERFICIES EXTERIORES CUBIERTAS (50%)	SUP. EXTERIORES DESCUBIERTAS (NO COMPUTA)	TOTAL CON SUP. EXT. CUBIERTAS, SIN ELTOS SOCIALES NI COMUNES	SUPERFICIE DE ELTOS. COMUNES	SUPERFICIE DE ELTOS. SOCIALES	TOTAL CON ELTOS SOCIALES Y COMUNES
C1	95.07		13.84	95.07	13.96	0.81	109.84
C1'	95.07		13.84	95.07	13.96	0.81	109.84
C2	114.01		14.05	114.01	15.74	0.97	131.72
C2'	114.01	4.00	14.05	118.01	17.33	1.00	136.34
C3	94.69	6.00		100.69	14.79	0.86	116.33
C3'	95.14	6.65		102.14	15.00	0.87	118.01
C4	82.32		17.83	82.32	12.09	0.70	95.11
C4'	82.32		17.83	82.32	12.09	0.70	95.11
C5	98.29		18.25	98.29	14.43	0.84	113.56
C5'	98.29		18.25	98.29	14.43	0.84	113.56
C6	69.46		17.34	69.46	10.20	0.59	80.24
C7	85.03		17.76	85.03	12.49	0.72	98.24
C8	75.82		107.75	75.82	11.09	0.64	87.55
C9	85.10		40.63	85.10	12.50	0.72	98.32

Nota: En sup. ext. cubierta se indica en el cuadro el 50% de la superficie real.
(No computan superficies exteriores descubiertas.

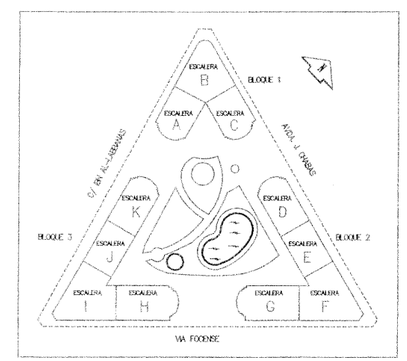

	BLOQUE 1								
Atico	A8	A9	B5		B6		C8		C9
Pta.5	A6	A7	A3'	B1	B2	B3	B4	C6	C7	C3'
Pta.4	A4	A5	A3'	B1	B2	B3	B4	C4'	C5'	C3'
Pta.3	A4	A5	A3'	B1	B2	B3	B4	C4	C5	C3'
Pta.2	A1'	A2'	A3'	B1	B2	B3	B4	C1'	C2'	C3'
Pta.1	A1	A2	A3'	B1	B2	B3	B4	C1	C2	C3'
P.Baja										
	Escalera A Na viv: 17			Escalera B Na viv: 22				Escalera C Na viv: 17		

PROYECTO BASICO
143 VIVIENDAS LIBRES
BAJOS COMERCIALES
EQUIPAMIENTOS SOCIALES
SOTANO APARCAMIENTO

SITUACION
AVENIDA JUAN CHABAS
VIA FOCENSE
CALLE IBM AL - LABRAMAS
DENIA - ALICANTE

PROMOTOR
FORUM INMOBILIARIO CISNEROS S.A.

13

BLOQUE 1
PLANTA 2

escala : 1/100 ref: P-177
fecha : 17/04/02
delineado :

16.IX.02

manuel gonzalez mendez, s.l.

arquitectos :
manuel gonzalez mendez
carlos gonzalez mendez

D: P2